


Схема границ земельных участков

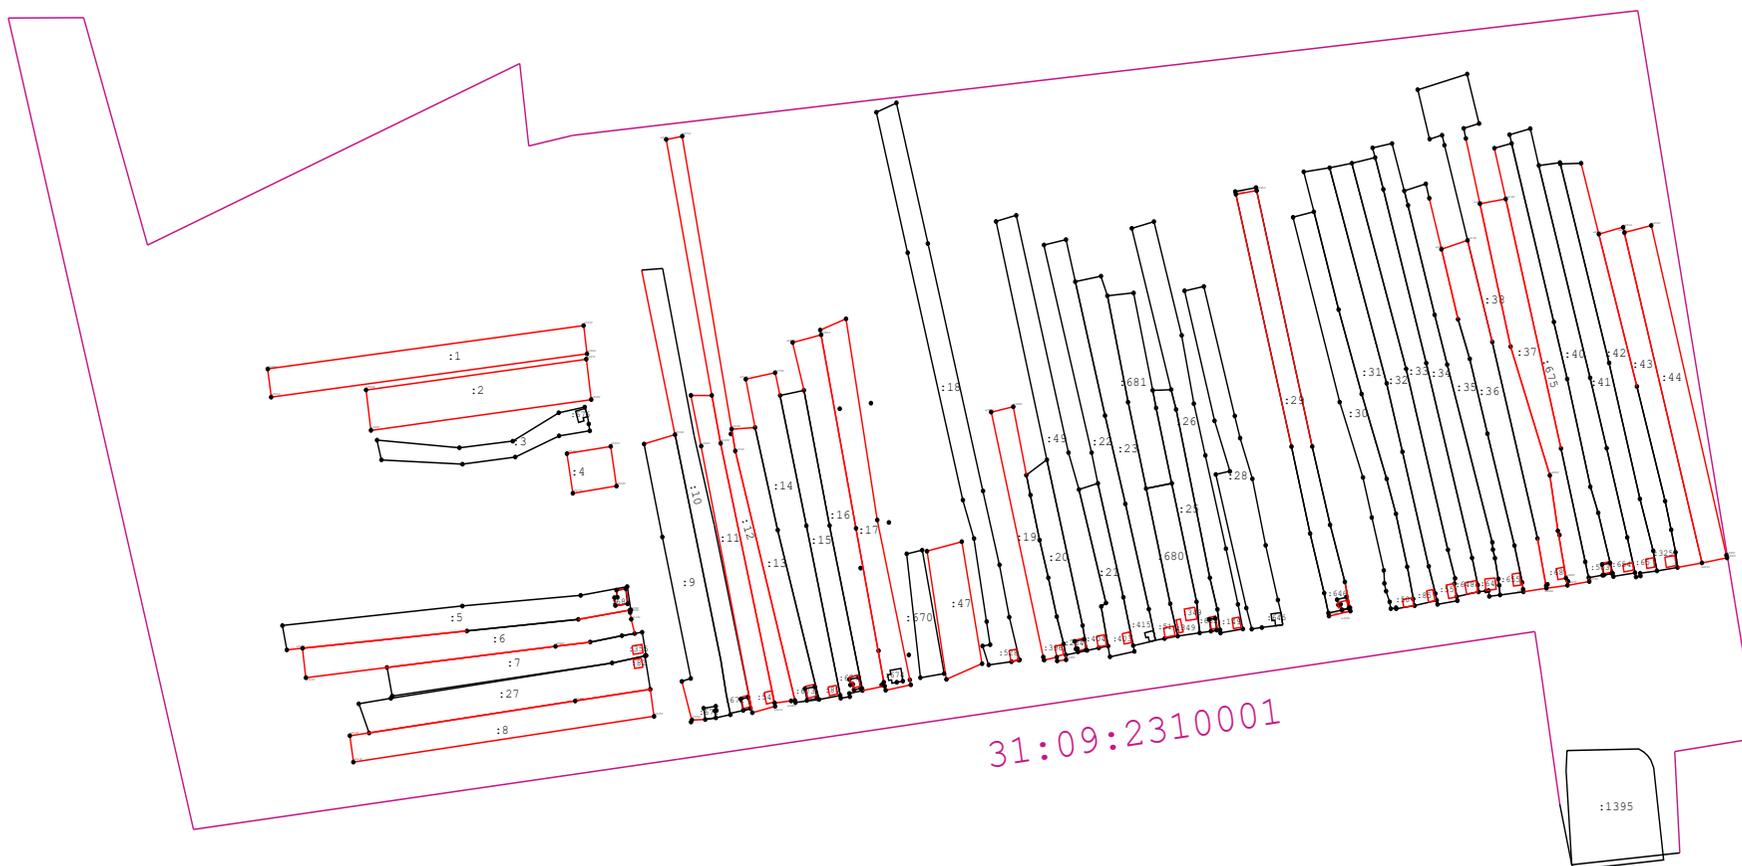

Масштаб 1:5 500

Условные обозначения:

- | | |
|--|---|
| <p>————— - часть границы, сведения ЕГРН о которой позволяют однозначно определить ее положение на местности</p> <p>————— - Граница кадастрового квартала</p> <p>●₃₂₀ - Существующая точка, имеющаяся в ЕГРН, сведения о которой позволяют однозначно определить ее местоположение</p> <p>●₁₂₉ - Прекращающая существование точка, сведения о которой позволяют однозначно определить ее местоположение</p> | <p>————— - часть границы, местоположение которой определено при выполнении кадастровых работ</p> <p>31:10:0905029 - Номер кадастрового квартала</p> <p>●_{n175y} - Характерная точка границы земельного участка</p> |
|--|---|