

КАРТА-ПЛАН ТЕРРИТОРИИ

Пояснительная записка

1. Сведения о территории выполнения комплексных кадастровых работ:

Кадастровый квартал 31:09:0905006, в границах г.Короча "Корочанского района" Белгородской области

(наименование субъекта Российской Федерации, муниципального образования, населенного пункта, уникальные учетные номера кадастровых кварталов, иные сведения, позволяющие определить местоположение территории, на которой выполняются комплексные кадастровые работы, например, наименование садоводческого или огороднического некоммерческого товарищества, гаражного кооператива, элемента планировочной структуры)

2. Основания выполнения комплексных кадастровых работ:

Наименование, дата и номер документа, на основании которого выполняются комплексные кадастровые работы:

Муниципальный контракт № 08265000092300001/3 от 14 февраля 2023 г., выдан Администрация муниципального района "Корочанский район"

3. Дата подготовки карты-плана территории: 30 октября 2025 г.

4. Сведения о заказчике(ах) комплексных кадастровых работ:

В отношении юридического лица, органа местного самоуправления муниципального района, муниципального округа или городского округа либо уполномоченного исполнительного органа государственной власти субъекта Российской Федерации:

полное или сокращенное (в случае, если имеется) наименование: Администрация муниципального района «Корочанский район»

основной государственный регистрационный номер: 1023101336433

идентификационный номер налогоплательщика: 3110002415

В отношении физического лица или представителя физических или юридических лиц:

фамилия, имя, отчество (последнее - при наличии): —

страховой номер индивидуального лицевого счета в системе обязательного пенсионного страхования Российской Федерации (СНИЛС): —

Наименование и реквизиты документа, подтверждающие полномочия представителя заказчика(ов) комплексных кадастровых работ:

—

Адрес электронной почты (для направления уведомления о результатах внесения сведений в Единый государственный реестр недвижимости):

—

5. Сведения об исполнителе комплексных кадастровых работ:

Полное или сокращенное (в случае, если имеется) наименование и адрес юридического лица, с которым заключен государственный или муниципальный контракт либо договор подряда на выполнение комплексных кадастровых работ:

ООО "Белгородземпроект", адрес: 308000, Белгородская обл, Белгород г, Славы пр-кт, 110 ДОМ

Фамилия, имя, отчество кадастрового инженера (последнее - при наличии): *Морозов Николай Иванович*
и основной государственный регистрационный номер кадастрового инженера индивидуального предпринимателя (ОГРНИП): *—*

Страховой номер индивидуального лицевого счета в системе обязательного пенсионного страхования Российской Федерации
(СНИЛС) кадастрового инженера: *053-110-862-09*

Уникальный реестровый номер кадастрового инженера в реестре саморегулируемой организации кадастровых инженеров и дата внесения сведений о физическом
лице в такой реестр: *1750, 10 июня 2016 г.*

Полное или (в случае, если имеется) сокращенное наименование саморегулируемой организации кадастровых инженеров, членом которой является кадастровый
инженер:

Ассоциация СРО "ОПКД"

Контактный телефон: *(4722)32-43-46*

Почтовый адрес и адрес электронной почты, по которым осуществляется связь с кадастровым инженером:
308015, г. Белгород, пр-кт Славы, д.110, Belgorodzem@mail.ru

6. Перечень документов, использованных при подготовке карты-плана территории:

№ п/п	Реквизиты документа				
	Вид	Дата	Номер	Наименование	Иные сведения
1	2	3	4	5	6
1	Нормативный правовой акт органа местного самоуправления, выдан: Администрация муниципального района "Корочанский район"	26 декабря 2022 г.	985	Постановление "О проведении комплексных кадастровых работ на территории Корочанского района Белгородской области"	—
2	Материалы картографо-геодезического фонда, выдан: Управление Федеральной службы государственной регистрации, кадастра и картографии по Белгородской области	21 марта 2017 г.	02-05-62/221	Выписка из каталога координат и высот геодезических пунктов на Белгородскую область	—
3	Материалы картографо-геодезического фонда, выдан: Управление Федеральной службы государственной регистрации, кадастра и картографии по Белгородской области	21 марта 2017 г.	02-05-62/219	Выписка из каталога координат и высот геодезических пунктов на Белгородскую область	—

1	2	3	4	5	6
4	Иные документы, выдан: Администрация муниципального района "Корочанский район"	2 июня 2023 г.	1116	Выписка из информационной системы обеспечения градостроительной деятельности	—
5	Кадастровый план территории	31 октября 2022 г.	бн	Кадастровый план территории	—

7. Пояснения к карте-плану территории:

Сведения о пунктах геодезической сети и средствах измерений

1. Сведения о пунктах геодезической сети:

№ п/п	Вид геодезической сети	Название пункта геодезической сети и тип знака	Система координат пункта геодезической сети	Координаты пункта, м		Дата обследования 18 апреля 2023 г.		
				X	Y	наружного знака пункта	центра пункта	марки центра пункта
1	2	3	4	5	6	7	8	9
1	Государственная геодезическая сеть, Чумичево, 1 кл., сигнал. Государственная геодезическая сеть (ГГС) 1 кл.	Чумичево, сигнал	МСК-31, зона 2	392 681,59	2 131 685,29	Не обнаружен	Сохранился	Не обнаружен
2	Государственная геодезическая сеть, Марьевский, 2 кл., сигнал. Государственная геодезическая сеть (ГГС) 2 кл.	Марьевский, сигнал		392 020,27	2 170 692,25			
3	Государственная геодезическая сеть, 603 Беломестное, 2 кл., сигнал. Государственная геодезическая сеть (ГГС) 2 кл.	603 Беломестное, сигнал		405 149,55	2 194 022,79			

2. Сведения об использованных средствах измерений:

№ п/п	Наименование и обозначение типа средства измерений - прибора (инструмента, аппаратуры)	Заводской или серийный номер средства измерений	Реквизиты свидетельства о поверке прибора (инструмента, аппаратуры) и (или) срок действия поверки
1	2	3	4
1	Аппаратура геодезическая спутниковая S660(заводской номер S66497134318564)	S66497134318564	Свидетельство о поверке №С-ГСХ/07-10-2022/191796694 от 07 октября 2022 г. действительно до 06 октября 2023 г.

Сведения об уточняемых земельных участках

1. Сведения о характерных точках границ уточняемого земельного участка с кадастровым номером

31:09:0905010:23

:

Система координат

МСК-31

Зона №

2

Обоз- название харак- терных точек границ	Координаты, м				Метод определения координат	Формулы, примененные для расчета средней квадратической погрешности определения координат характерных точек границ (Mt), с подставленными в такие формулы значениями и итоговые (вычисленные) значения Mt, м	Описание закрепления точки			
	содержатся в Едином государственном реестре недвижимости		определенены в результате выполнения комплексных кадастровых работ							
	X	Y	X	Y						
1	2	3	4	5	6	7	8			
н1У	—	—	418 700,64	2 158 920,97	Метод спутниковых геодезических измерений (определений)	$\sqrt{(0,07^2 + 0,07^2)} = 0,10$	—			
н2У	—	—	418 695,21	2 158 919,84						
н3У	—	—	418 693,43	2 158 911,69						
н4У	—	—	418 684,21	2 158 913,82						
н5У	—	—	418 674,29	2 158 915,13						
н6У	—	—	418 674,29	2 158 907,22						
н7У	—	—	418 676,81	2 158 889,52						
н8У	—	—	418 694,41	2 158 867,23						
н9У	—	—	418 710,38	2 158 870,61						
н10У	—	—	418 715,02	2 158 874,43						
н11У	—	—	418 710,47	2 158 894,28						

1	2	3	4	5	6	7	8
н12У	—	—	418 723,81	2 158 921,66	Метод спутниковых геодезических измерений (определений)	$\sqrt{(0,07^2 + 0,07^2)} = 0,10$	—
н1У	—	—	418 700,64	2 158 920,97			

2. Сведения о частях границ уточняемого земельного участка с кадастровым номером

31:09:0905010:23

:

Обозначение части границ		Горизонтальное проложение (S), м	Описание прохождения части границ	Сведения о согласовании местоположения границ (согласовано/спорное)	5
от т.	до т.				
1	2	3	4		5
н1У	н2У	5,55			
н2У	н3У	8,34			
н3У	н4У	9,46			
н4У	н5У	10,01			
н5У	н6У	7,91			
н6У	н7У	17,88			
н7У	н8У	28,40			
н8У	н9У	16,32			
н9У	н10У	6,01			
н10У	н11У	20,36			
н11У	н12У	30,46			
н12У	н1У	23,18			

3. Сведения о характеристиках уточняемого земельного участка с кадастровым номером

31:09:0905010:23

:

№ п/п	Наименование характеристики земельного участка	Значение характеристики
1	2	3
1.	Адрес земельного участка	—
1.1.	Сведения о местоположении земельного участка (при отсутствии адреса) в структурированном в соответствии с федеральной информационной адресной системой виде	309210, Российская Федерация, Белгородская область, Корочанский р-н, Короча г, Гагарина ул, д 8А
1.2.	Дополнительные сведения о местоположении земельного участка	—
2.	Площадь земельного участка ± величина погрешности определения (вычисления) площади ($P \pm \Delta P$), м ²	1 725 ± 15,00

1	2	3
3.	Формула, примененная для вычисления предельной погрешности определения площади земельного участка, с подставленными значениями и итоговые (вычисленные) значения	$3,5*0,10*\sqrt{1\ 725} = 15$
4.	Площадь земельного участка согласно сведениям Единого государственного реестра недвижимости (Ркад), м ²	2 802,00
5.	Оценка расхождения Р и Ркад (Р - Ркад), м ²	1 077
6.	Предельный минимальный и максимальный размеры земельного участка (Рмин и Рмакс), м ²	Рмин = 700 Рмакс = 5 000
7.	Вид (виды) разрешенного использования	Для ведения личного подсобного хозяйства
7.1.	Дополнительные сведения об использовании земельного участка	—
8.	Кадастровый или иной государственный учетный номер (инвентарный) здания, сооружения, объекта незавершенного строительства, расположенного на земельном участке	—
9.	Сведения о земельных участках (землях общего пользования, территории общего пользования), посредством которых обеспечивается доступ	Земли общего пользования
10.	Иные сведения	—
4. Пояснения к сведениям об уточняемом земельном участке с кадастровым номером		31:09:0905010:23 :
1.	—	

Сведения об уточняемых земельных участках, необходимые для исправления реестровых ошибок в сведениях о местоположении их границ

1. Сведения о характерных точках границ уточняемого земельного участка с кадастровым номером

31:09:0905010:24

:

Система координат

МСК-31

Зона №

2

Обоз- нчение харак- терных точек границ	Координаты, м				Метод определения координат	Формулы, примененные для расчета средней квадратической погрешности определения координат характерных точек границ (Mt), с подставленными в такие формулы значениями и итоговые (вычисленные) значения Mt, м	Описание закрепления точки			
	содержатся в Едином государственном реестре недвижимости		определенены в результате выполнения комплексных кадастровых работ							
	X	Y	X	Y						
1	2	3	4	5	6	7	8			
90	418 677,73	2 158 992,70	—	—	—	0,10	—			
91	418 679,63	2 158 975,35	—	—						
92	418 687,06	2 158 950,32	—	—						
67	418 689,94	2 158 936,83	—	—						
93	418 734,61	2 158 946,65	—	—						
94	418 728,38	2 158 969,40	—	—						
95	418 694,60	2 158 961,60	—	—						
96	418 691,89	2 158 972,26	—	—						
97	418 685,56	2 158 994,59	—	—						
н27У	—	—	418 692,92	2 159 003,08						
н28У	—	—	418 681,14	2 159 002,09	Метод спутниковых геодезических измерений (определений)	$\sqrt{(0,07^2 + 0,07^2)} = 0,10$	—			
н29У	—	—	418 683,44	2 158 987,27						
н30У	—	—	418 686,27	2 158 964,62						
н31У	—	—	418 686,34	2 158 959,25						
н32У	—	—	418 686,20	2 158 959,02						
н33У	—	—	418 685,86	2 158 956,71						

1	2	3	4	5	6	7	8
н34У	—	—	418 685,68	2 158 954,89	Метод спутниковых геодезических измерений (определений)	$\sqrt{(0,07^2 + 0,07^2)} = 0,10$	—
н35У	—	—	418 685,77	2 158 952,82			
н36У	—	—	418 685,25	2 158 952,61			
н37У	—	—	418 685,05	2 158 947,32			
н38У	—	—	418 684,97	2 158 942,92			
н39У	—	—	418 687,14	2 158 942,93			
н40У	—	—	418 689,22	2 158 942,93			
н41У	—	—	418 690,69	2 158 942,94			
н42У	—	—	418 692,55	2 158 943,19			
н43У	—	—	418 699,29	2 158 944,05			
н44У	—	—	418 700,05	2 158 944,17			
н45У	—	—	418 701,20	2 158 944,64			
н46У	—	—	418 704,72	2 158 945,56			
н47У	—	—	418 719,04	2 158 948,72			
н48У	—	—	418 737,26	2 158 951,14			
н49У	—	—	418 728,79	2 158 970,35			
н50У	—	—	418 698,78	2 158 963,03			
90	418 677,73	2 158 992,70	—	—		0,10	

2. Сведения о частях границ уточняемого земельного участка с кадастровым номером

31:09:0905010:24

:

Обозначение части границ		Горизонтальное проложение (S), м	Описание прохождения части границ	Сведения о согласовании местоположения границ (согласовано/спорное)
от т.	до т.	3	4	5
1	2	3	4	5
н27У	н28У	11,82		
н28У	н29У	15,00		
н29У	н30У	22,83		
н30У	н31У	5,37		
н31У	н32У	0,27		
н32У	н33У	2,33		
н33У	н34У	1,83		
н34У	н35У	2,07		
н35У	н36У	0,56		
н36У	н37У	5,29		
н37У	н38У	4,40		
н38У	н39У	2,17		
н39У	н40У	2,08	—	согласовано
н40У	н41У	1,47		
н41У	н42У	1,88		
н42У	н43У	6,79		
н43У	н44У	0,77		
н44У	н45У	1,24		
н45У	н46У	3,64		
н46У	н47У	14,66		
н47У	н48У	18,38		
н48У	н49У	20,99		
н49У	н50У	30,89		
н50У	н27У	40,48		

3. Сведения о характеристиках уточняемого земельного участка с кадастровым номером

31:09:0905010:24

:

№ п/п	Наименование характеристики	Значение характеристики
1	2	3

1	2	3
1.	Адрес земельного участка	—
1.1.	Сведения о местоположении земельного участка (при отсутствии адреса) в структурированном в соответствии с федеральной информационной адресной системой виде	309210, Российская Федерация, Белгородская область, Корочанский р-н, Короча г, Гагарина ул, д 6
1.2.	Дополнительные сведения о местоположении земельного участка	—
2.	Площадь земельного участка ± величина погрешности определения (вычисления) площади ($P \pm \Delta P$), м ²	1 400 ± 13,00
3.	Формула, примененная для вычисления предельной погрешности определения площади земельного участка, с подставленными значениями и итоговые (вычисленные) значения	$3,5*0,10*\sqrt{1\ 400} = 13$
4.	Площадь земельного участка согласно сведениям Единого государственного реестра недвижимости (Ркад), м ²	1 400,00
5.	Оценка расхождения Р и Ркад ($P - P_{кад}$), м ²	0
6.	Предельный минимальный и максимальный размеры земельного участка (Рмин и Рмакс), м ²	Рмин = 700 Рмакс = 5 000
7.	Кадастровый или иной государственный учетный номер (инвентарный) здания, сооружения, объекта незавершенного строительства, расположенного на земельном участке	31:09:0901001:150
8.	Вид (виды) разрешенного использования	Для ведения личного подсобного хозяйства
8.1.	Дополнительные сведения об использовании земельного участка	—
9.	Сведения о земельных участках (землях общего пользования, территории общего пользования), посредством которых обеспечивается доступ	Земли общего пользования
10.	Иные сведения	—
4. Пояснения к сведениям об уточняемом земельном участке с кадастровым номером		31:09:0905010:24 :
1.	—	

1. Сведения о характерных точках границ уточняемого земельного участка с кадастровым номером

31:09:0905010:33

Система координат

МСК-31

Зона №

2

Обоз- начение харак- терных точек границ	Координаты, м				Метод определения координат	Формулы, примененные для расчета средней квадратической погрешности определения координат характерных точек границ (Mt), с подставленными в такие формулы значениями и итоговые (вычисленные) значения Mt, м	Описание закрепления точки			
	содержатся в Едином государственном реестре недвижимости		определенны в результате выполнения комплексных кадастровых работ							
	X	Y	X	Y						
1	2	3	4	5	6	7	8			
71	418 719,81	2 158 916,63	—	—	—	0,10	—			
73	418 780,74	2 158 926,71	—	—						
74	418 774,33	2 158 954,50	—	—						
72	418 741,23	2 158 948,10	—	—						
67	418 689,94	2 158 936,83	—	—						
113	418 687,62	2 158 910,27	—	—						
114	418 696,15	2 158 908,56	—	—						
115	418 697,44	2 158 917,30	—	—						
н3У	—	—	418 693,43	2 158 911,69						
н2У	—	—	418 695,21	2 158 919,84						
н1У	—	—	418 700,64	2 158 920,97						
н12У	—	—	418 723,81	2 158 921,66						
н13У	—	—	418 778,69	2 158 929,69						
н14У	—	—	418 771,61	2 158 957,64						
н15У	—	—	418 737,68	2 158 950,36						
н16У	—	—	418 716,52	2 158 947,57						

Метод спутниковых геодезических измерений (определений)

$$\sqrt{(0,07^2 + 0,07^2)} = 0,10$$

1	2	3	4	5	6	7	8
н17У	—	—	418 706,32	2 158 945,12	Метод спутниковых геодезических измерений (определений)	$\sqrt{(0,07^2 + 0,07^2)} = 0,10$	—
н18У	—	—	418 699,96	2 158 943,18			
н19У	—	—	418 694,50	2 158 942,26			
н20У	—	—	418 692,94	2 158 941,95			
н21У	—	—	418 689,94	2 158 941,21			
н22У	—	—	418 688,39	2 158 939,94			
н23У	—	—	418 687,66	2 158 938,70			
н24У	—	—	418 685,75	2 158 936,10			
н25У	—	—	418 686,24	2 158 926,96			
н26У	—	—	418 683,97	2 158 921,89			
н4У	—	—	418 684,21	2 158 913,82			
71	418 719,81	2 158 916,63	—	—	—	0,10	—

2. Сведения о частях границ уточняемого земельного участка с кадастровым номером

31:09:0905010:33 :

Обозначение части границ		Горизонтальное проложение (S), м	Описание прохождения части границ	Сведения о согласовании местоположения границ (согласовано/спорное)	
от т.	до т.			4	5
1	2	3	4	5	6
н3У	н2У	8,34	—	—	—
н2У	н1У	5,55	—	—	—
н1У	н12У	23,18	—	—	—
н12У	н13У	55,46	—	—	—
н13У	н14У	28,83	—	—	—
н14У	н15У	34,70	—	—	—
н15У	н16У	21,34	—	—	—
н16У	н17У	10,49	—	—	—

1	2	3	4	5
н17У	н18У	6,65		
н18У	н19У	5,54		
н19У	н20У	1,59		
н20У	н21У	3,09		
н21У	н22У	2,00	—	
н22У	н23У	1,44		
н23У	н24У	3,23		
н24У	н25У	9,15		
н25У	н26У	5,55		
н26У	н4У	8,07		
н4У	н3У	9,46		

3. Сведения о характеристиках уточняемого земельного участка с кадастровым номером

31:09:0905010:33 :

№ п/п	Наименование характеристики	Значение характеристики
1	2	3
1.	Адрес земельного участка	—
1.1.	Сведения о местоположении земельного участка (при отсутствии адреса) в структурированном в соответствии с федеральной информационной адресной системой виде	309210, Российская Федерация, Белгородская область, Корочанский р-н, Короча г, Гагарина ул, д 8
1.2.	Дополнительные сведения о местоположении земельного участка	—
2.	Площадь земельного участка ± величина погрешности определения (вычисления) площади ($P \pm \Delta P$), м ²	2 394 ± 17,00
3.	Формула, примененная для вычисления предельной погрешности определения площади земельного участка, с подставленными значениями и итоговые (вычисленные) значения	$3,5*0,10*\sqrt{(2\ 394)} = 17$
4.	Площадь земельного участка согласно сведениям Единого государственного реестра недвижимости (Ркад), м ²	2 394,00
5.	Оценка расхождения Р и Ркад ($P - P_{кад}$), м ²	0
6.	Предельный минимальный и максимальный размеры земельного участка (Рмин и Рмакс), м ²	Рмин = 700 Рмакс = 5 000
7.	Кадастровый или иной государственный учетный номер (инвентарный) здания, сооружения, объекта незавершенного строительства, расположенного на земельном участке	31:09:0901001:153
8.	Вид (виды) разрешенного использования	Для ведения личного подсобного хозяйства

1	2	3
8.1.	Дополнительные сведения об использовании земельного участка	—
9.	Сведения о земельных участках (землях общего пользования, территории общего пользования), посредством которых обеспечивается доступ	Земли общего пользования
10.	Иные сведения	—
4. Пояснения к сведениям об уточняемом земельном участке с кадастровым номером	31:09:0905010:33	:
1.	—	

Описание местоположения здания, сооружения, объекта незавершенного строительства на земельном участке

1. Сведения о характерных точках контура объекта недвижимости с кадастровым номером 31:09:0901001:188 :

Система координат

MCK-31

Зона №

2

Обоз- нчение харак- терных точек границ	Содержатся в Едином государственном реестре недвижимости			Определены в ходе выполнения комплексных кадастровых работ			Метод определения координат	Формулы, примененные для расчета средней квадратической погрешности определения координат характерных точек (Mt), м, с подставленными в такие формулы значениями и итоговые (вычисленные) значения Mt, м
	координаты, м		Радиус, м	координаты, м		Радиус, м		
	X	Y	R	X	Y	R		
1	2	3	4	5	6	7	8	9
н1О	—	—	—	418 679,62	2 158 907,09	—	Метод спутниковых геодезических измерений (определений)	$\sqrt{(0,07^2 + 0,07^2)}$
н2О	—	—	—	418 685,54	2 158 897,40	—		
н3О	—	—	—	418 690,83	2 158 900,63	—		
н4О	—	—	—	418 687,81	2 158 905,58	—		
н5О	—	—	—	418 689,26	2 158 906,47	—		
н6О	—	—	—	418 687,02	2 158 910,14	—		
н7О	—	—	—	418 685,57	2 158 909,25	—		
н8О	—	—	—	418 684,68	2 158 910,70	—		
н9О	—	—	—	418 683,07	2 158 910,72	—		
н10О	—	—	—	418 680,00	2 158 908,84	—		
н1О	—	—	—	418 679,62	2 158 907,09	—		

2. Сведения о характеристиках объекта недвижимости с кадастровым номером 31:09:0901001:188 :

№ п/п	Наименование характеристики	Значение характеристики
-------	-----------------------------	-------------------------

1	2	3
1.	Вид объекта недвижимости	Здание
2.	Ранее присвоенный государственный учетный номер (инвентарный) здания, сооружения, объекта незавершенного строительства	Инвентарный номер 367/01
3.	Кадастровый номер земельного участка (земельных участков), в границах которого (которых) расположены здание, сооружение, объект незавершенного строительства	—
4.	Уникальный учетный номер кадастрового квартала, в границах которого расположены здание, сооружение, объект незавершенного строительства	31:09:0901001
5.	Адрес здания, сооружения, объекта незавершенного строительства	—
5.1.	Сведения о местоположении здания, сооружения, объекта незавершенного строительства (при отсутствии адреса) в структурированном в соответствии с федеральной информационной адресной системой виде	Российская Федерация, Белгородская область, Корочанский р-н, Короча г, Гагарина ул, д 8а
5.2.	Дополнительные сведения о местоположении	—
6.	Иные сведения	—

3. Пояснения к сведениям об объекте недвижимости с кадастровым номером 31:09:0901001:188 :

1.	—								
1.	1. Сведения о характерных точках контура объекта недвижимости с кадастровым номером 31:09:0901001:153 :								
Система координат	МСК-31				Зона №	2			
Обоз- начение харак- терных точек границ	Содержатся в Едином государственном реестре недвижимости		Определены в ходе выполнения комплексных кадастровых работ		Метод определения координат				
	координаты, м	Радиус, м	координаты, м	Радиус, м			Формулы, примененные для расчета средней квадратической погрешности определения координат характерных точек (Mt), м, с подставленными в такие формулы значениями и итоговые (вычисленные) значения Mt, м		
1	X	Y	R	X	Y	R			
n11O	—	—	—	418 693,43	2 158 926,72	—	8	9	
n12O	—	—	—	418 697,17	2 158 927,43	—	Метод спутниковых геодезических измерений (определений)		$\sqrt{(0,07^2 + 0,07^2)}$

1	2	3	4	5	6	7	8	9
н13О	—	—	—	418 697,79	2 158 924,13	—		
н14О	—	—	—	418 704,31	2 158 925,37	—		
н15О	—	—	—	418 702,35	2 158 935,69	—		
н16О	—	—	—	418 697,71	2 158 934,81	—		
н17О	—	—	—	418 697,11	2 158 937,96	—		
н18О	—	—	—	418 691,50	2 158 936,90	—		
н11О	—	—	—	418 693,43	2 158 926,72	—		

2. Сведения о характеристиках объекта недвижимости с кадастровым номером

31:09:0901001:153 :

№ п/п	Наименование характеристики	Значение характеристики
1	2	3
1.	Вид объекта недвижимости	Здание
2.	Ранее присвоенный государственный учетный номер (инвентарный) здания, сооружения, объекта незавершенного строительства	Инвентарный номер 3343/01, Условный номер 31:09:0905010:0033:3343/01/10:0001/A
3.	Кадастровый номер земельного участка (земельных участков), в границах которого (которых) расположены здание, сооружение, объект незавершенного строительства	31:09:0905010:33
4.	Уникальный учетный номер кадастрового квартала, в границах которого расположены здание, сооружение, объект незавершенного строительства	31:09:0901001
5.	Адрес здания, сооружения, объекта незавершенного строительства	—
5.1.	Сведения о местоположении здания, сооружения, объекта незавершенного строительства (при отсутствии адреса) в структурированном в соответствии с федеральной информационной адресной системой виде	Российская Федерация, Белгородская область, Корочанский р-н, Короча г, Гагарина ул, д 8
5.2.	Дополнительные сведения о местоположении	—
6.	Иные сведения	—

3. Пояснения к сведениям об объекте недвижимости с кадастровым номером _____ : 31:09:0901001:153								
1.	—							
1. Сведения о характерных точках контура объекта недвижимости с кадастровым номером _____ : 31:09:0901001:150								
Система координат			МСК-31			Зона № 2		
Обозначение характерных точек границ	Содержатся в Едином государственном реестре недвижимости		Определены в ходе выполнения комплексных кадастровых работ			Метод определения координат	Формулы, примененные для расчета средней квадратической погрешности определения координат характерных точек (Mt), м, с подставленными в такие формулы значениями и итоговые (вычисленные) значения Mt, м	
	координаты, м		Радиус, м	координаты, м				Радиус, м
	X	Y	R	X	Y			R
1	2	3	4	5	6	7	8	9
н19О	—	—	—	418 694,45	2 158 946,39	—	Метод спутниковых геодезических измерений (определений)	$\sqrt{(0,07^2 + 0,07^2)}$
н20О	—	—	—	418 695,08	2 158 953,79	—		
н21О	—	—	—	418 687,72	2 158 954,42	—		
н22О	—	—	—	418 687,09	2 158 947,02	—		
н19О	—	—	—	418 694,45	2 158 946,39	—		
2. Сведения о характеристиках объекта недвижимости с кадастровым номером _____ : 31:09:0901001:150								
№ п/п	Наименование характеристики			Значение характеристики				
1	2			3				
1.	Вид объекта недвижимости			Здание				
2.	Ранее присвоенный государственный учетный номер (инвентарный) здания, сооружения, объекта незавершенного строительства			Иной номер 2-47, Инвентарный номер 369/01, Кадастровый номер 31:09:0905:010:0024:369/01/100001/A, Условный номер 31:09:0905010:24:369/01/10:0001/A				
3.	Кадастровый номер земельного участка (земельных участков), в границах которого (которых) расположены здание, сооружение, объект незавершенного строительства			31:09:0905010:24				
4.	Уникальный учетный номер кадастрового квартала, в границах которого расположены здание, сооружение, объект незавершенного строительства			31:09:0901001				

1	2	3
5.	Адрес здания, сооружения, объекта незавершенного строительства	—
5.1.	Сведения о местоположении здания, сооружения, объекта незавершенного строительства (при отсутствии адреса) в структурированном в соответствии с федеральной информационной адресной системой виде	Российская Федерация, Белгородская область, Корочанский р-н, Короча г, Гагарина ул, д 6
5.2.	Дополнительные сведения о местоположении	—
6.	Иные сведения	—
3. Пояснения к сведениям об объекте недвижимости с кадастровым номером		31:09:0901001:150 :
1.	—	

СХЕМА ГЕОДЕЗИЧЕСКИХ ПОСТРОЕНИЙ




Условные обозначения

- :3
кастровый номер земельного участка и объекта капитального строительства
- n1Y
характерная точка границы земельного участка (новая)
- 1
характерная точка границы земельного участка (учтенная в ЕГРН)
- характерная точка границы объекта капитального строительства
- уточненная часть границы земельного участка
- существующая часть границы земельного участка
- границы объекта капитального строительства (уточняемого и исправляемого)
- границы объекта капитального строительства (учтенного в ЕГРН)
- направление от базовой станции до объектов, положение которых определилось приемниками GPS
- граница и номер кадастрового квартала

м 1:1000

**Схема границ земельных участков в квартале 31:09:0905006
в границах г.Короча Корочанского района Белгородской области**

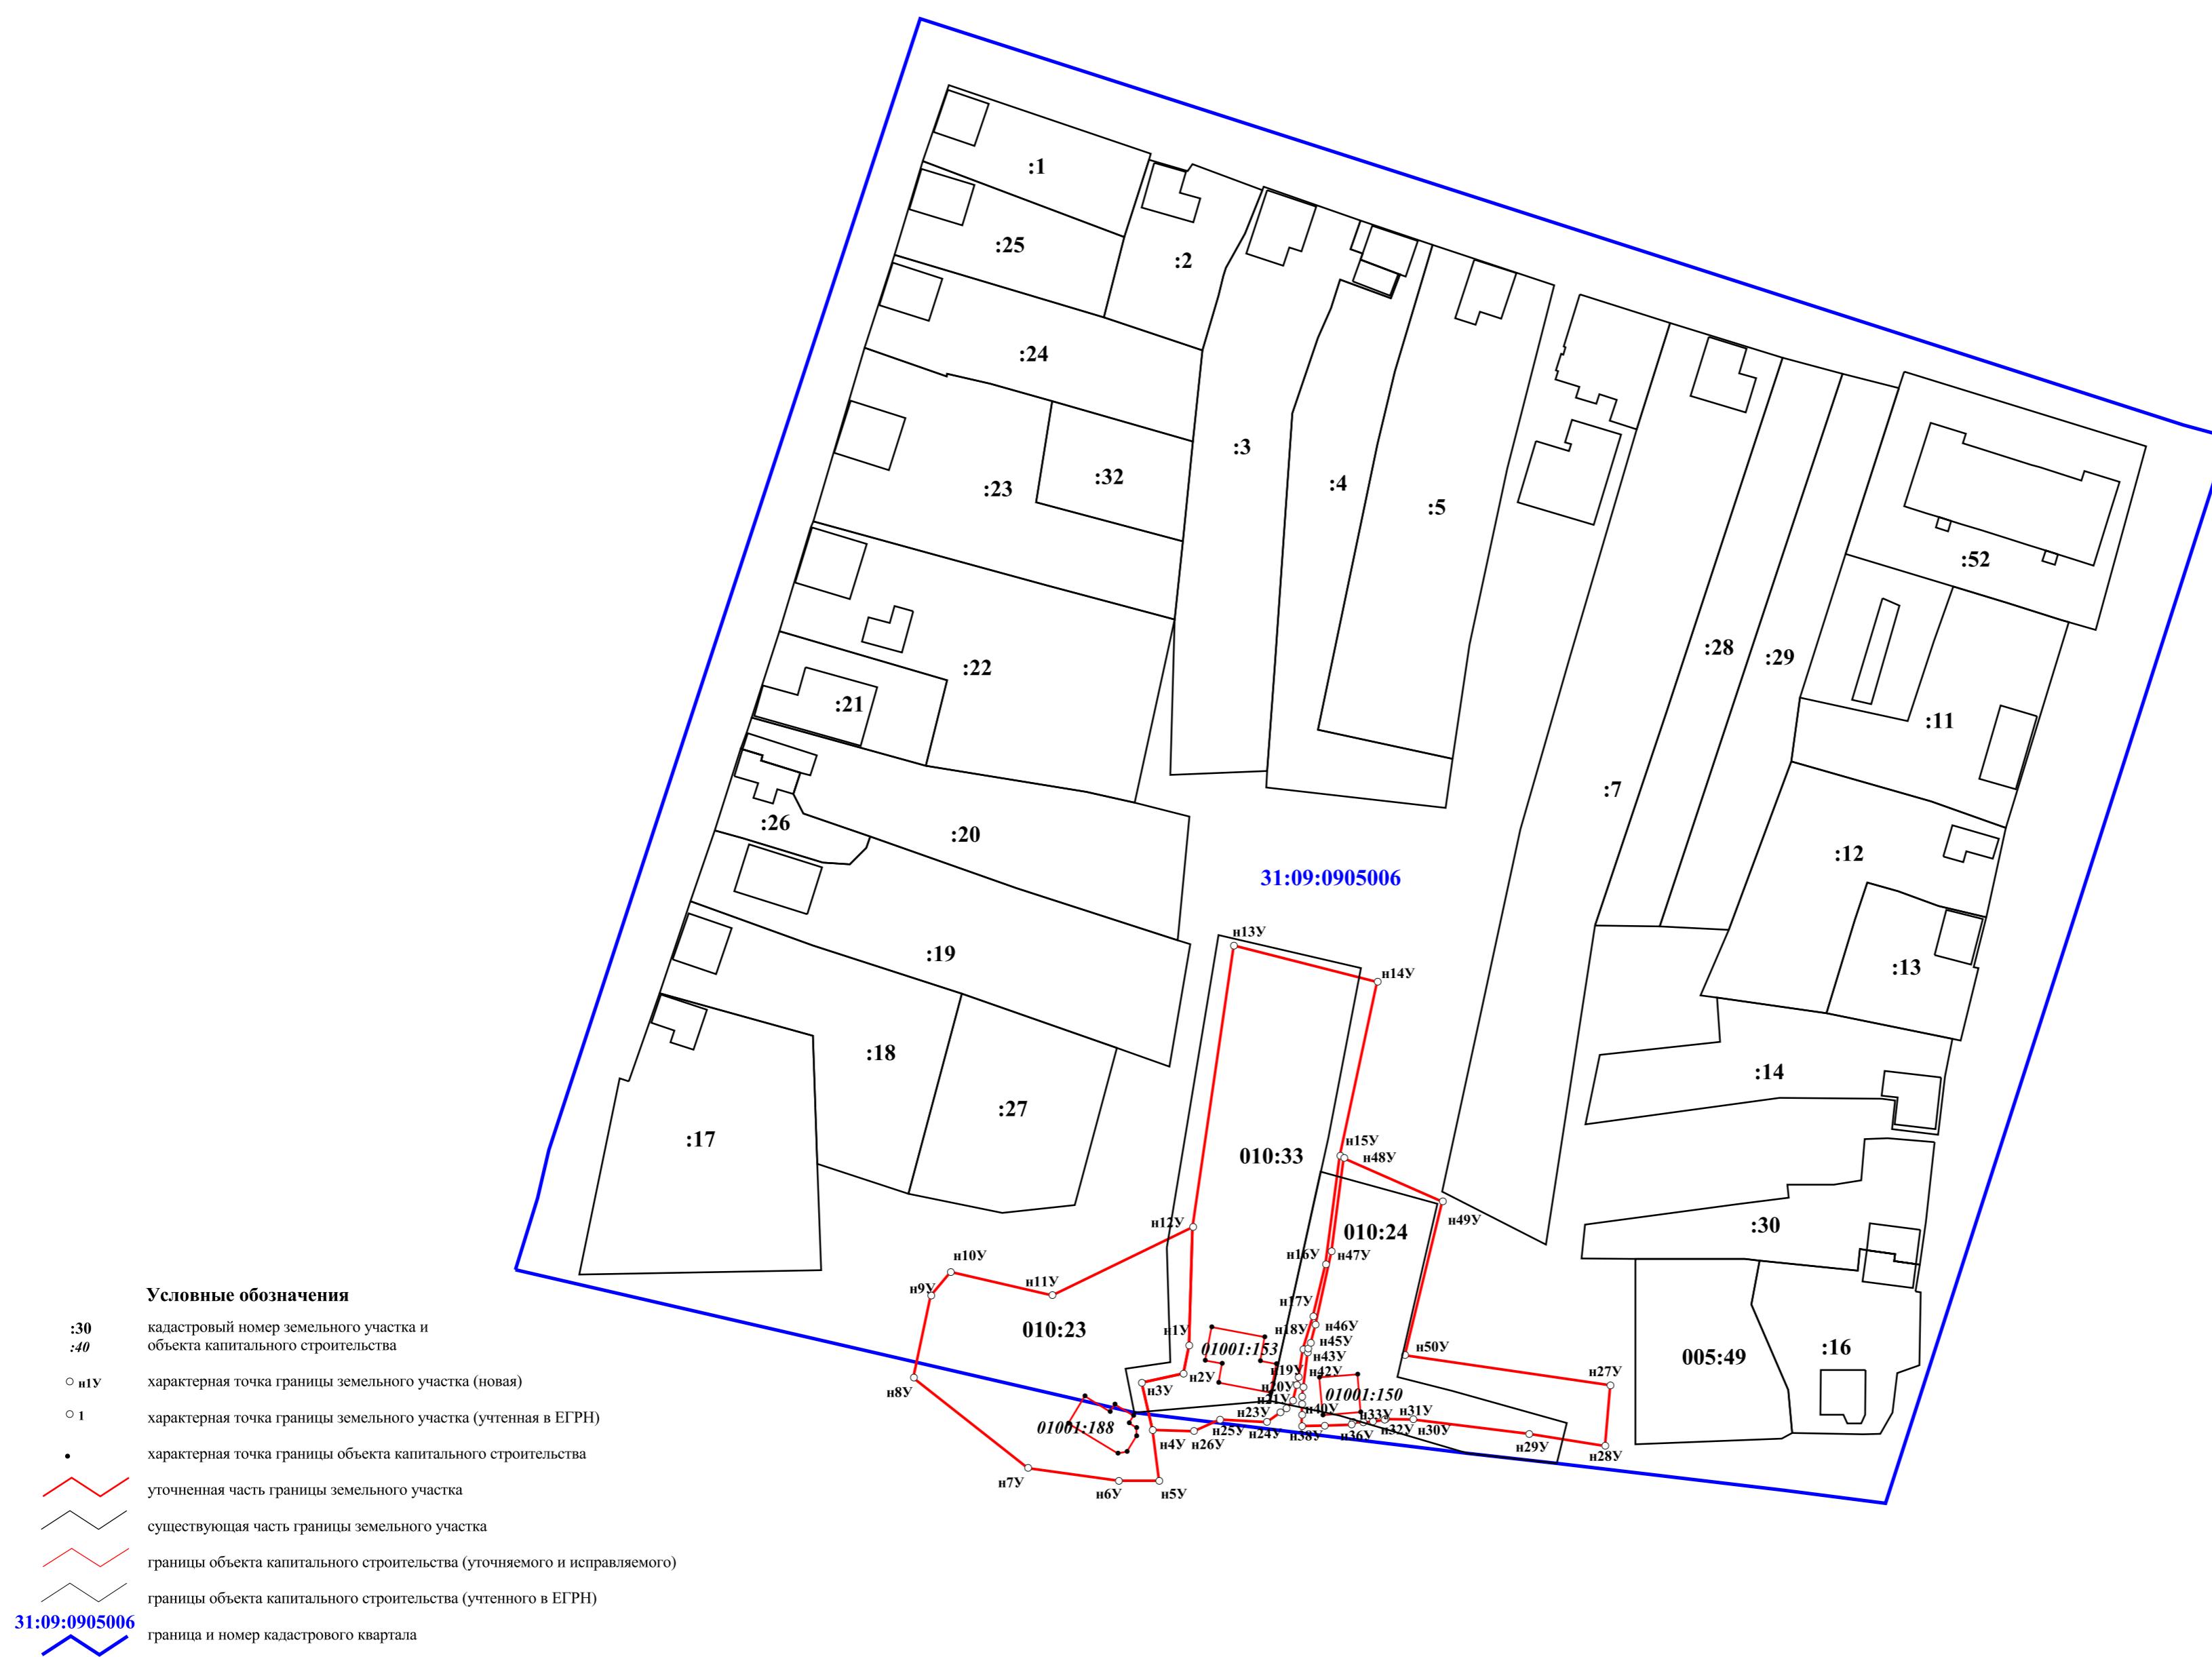

М 1:1000